


审核	制图	校对	设计	制图
审核	制图	校对	设计	制图

ZDTSVG

低压静止无功发生器图纸设计

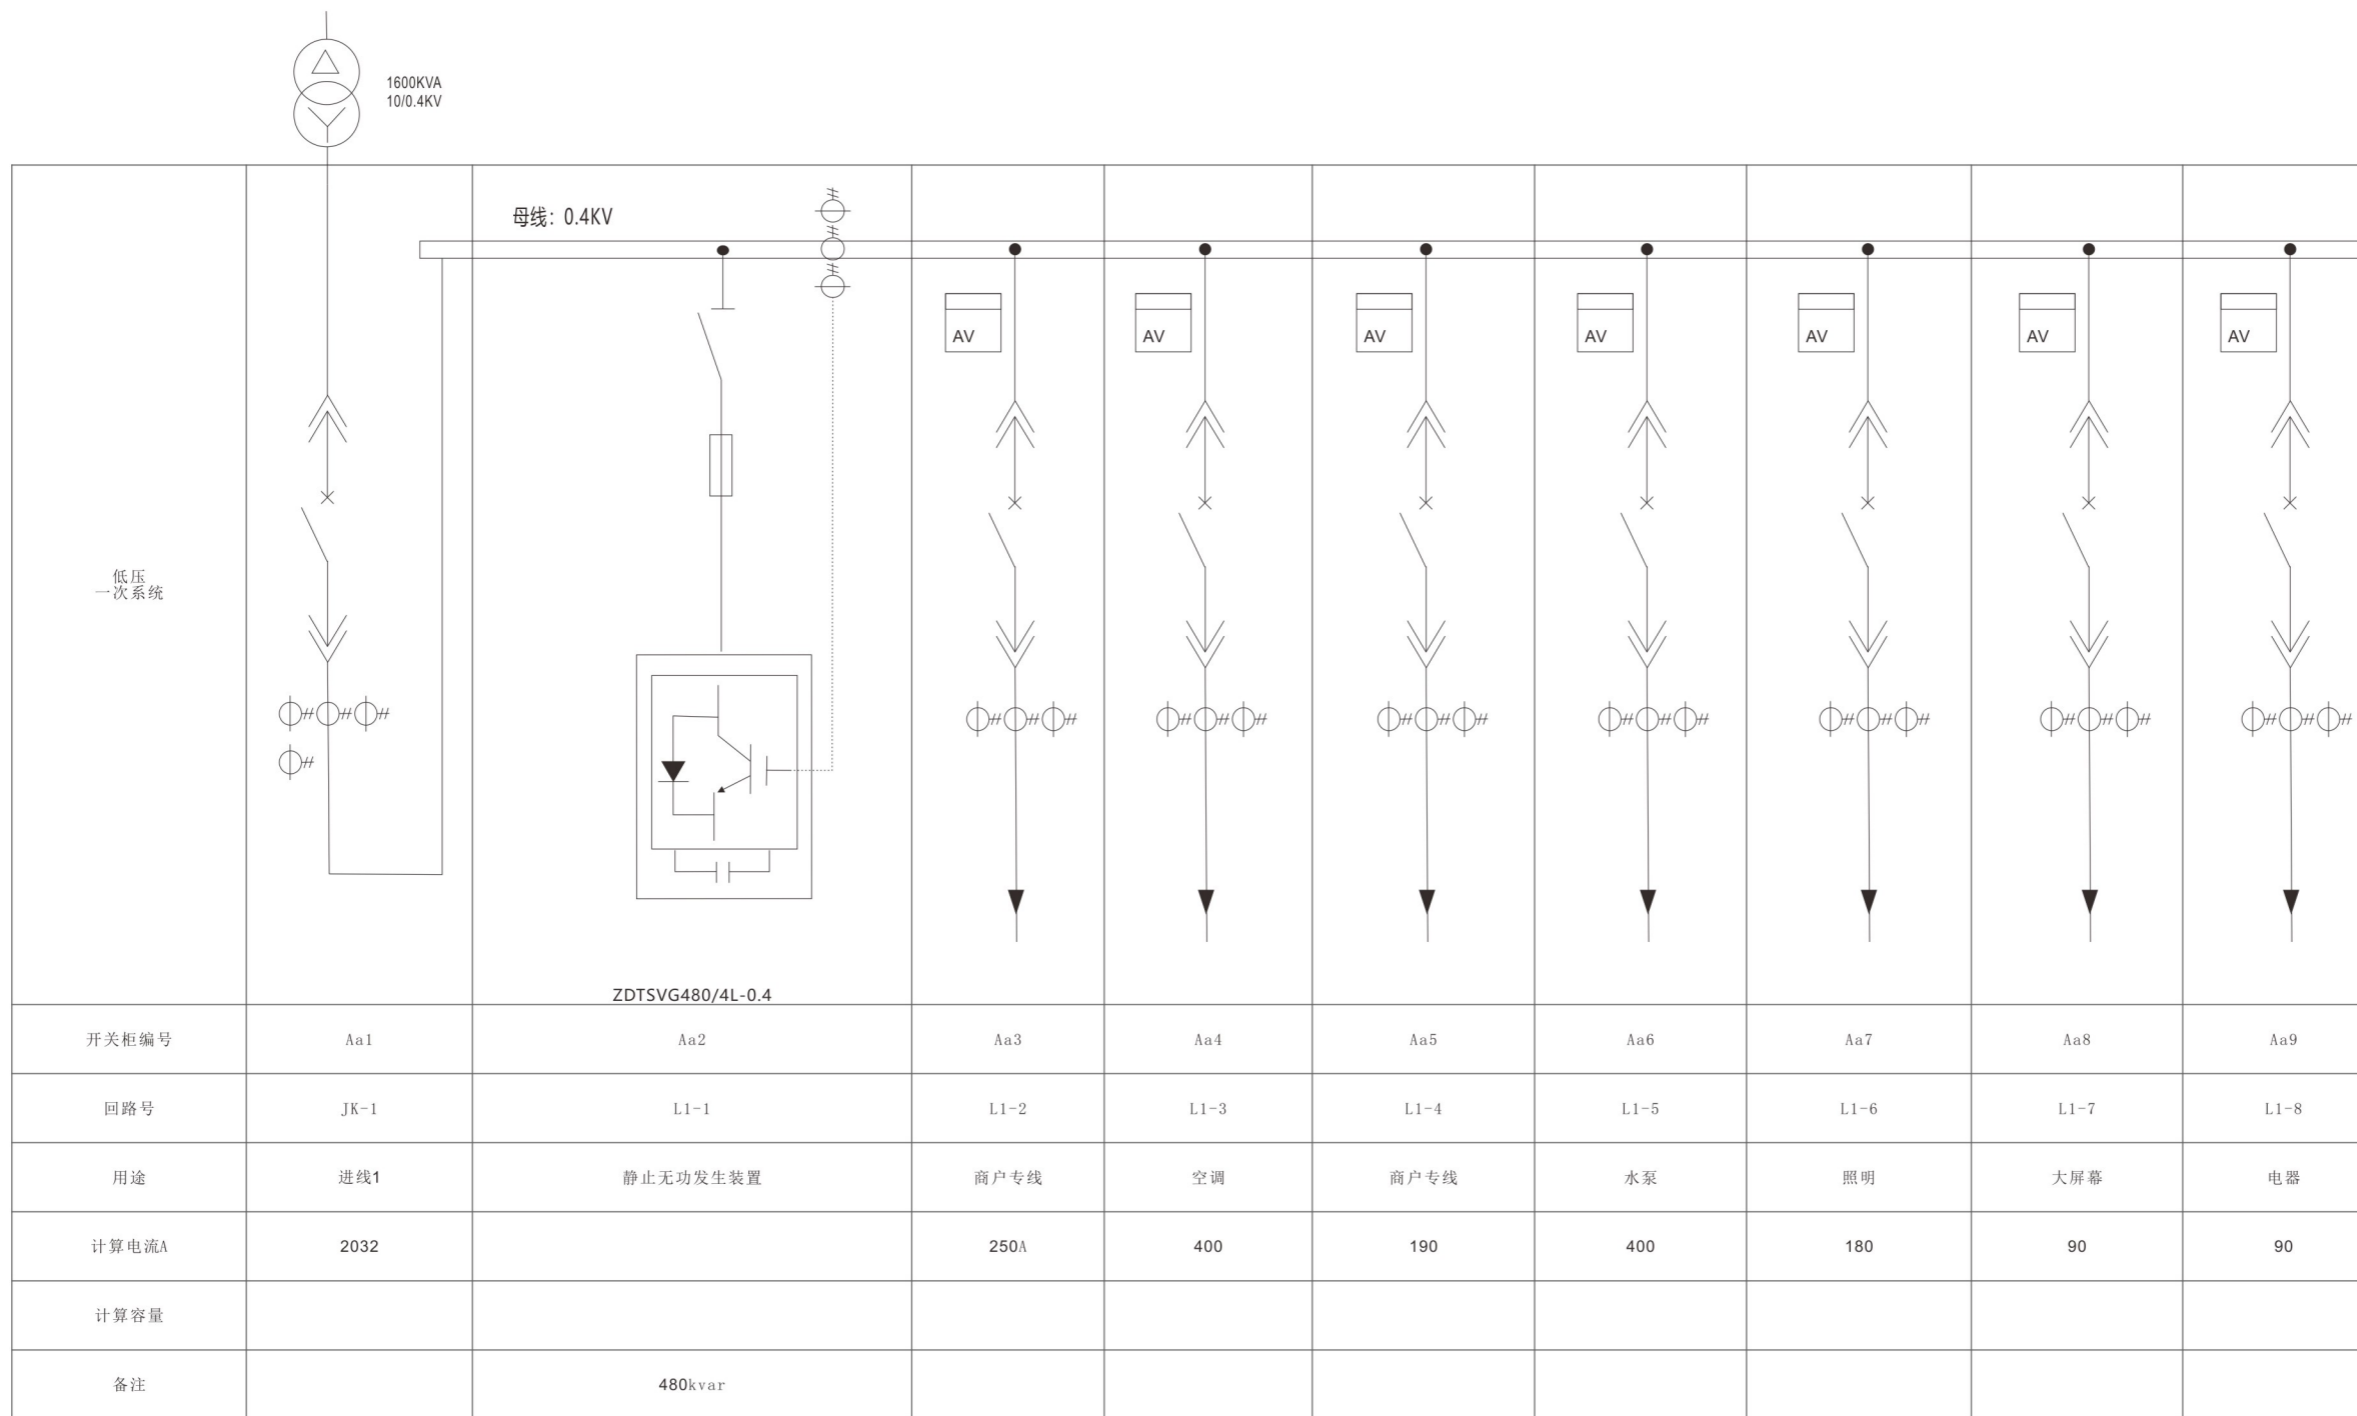

开关柜编号	Aa1	Aa2	Aa3	Aa4	Aa5	Aa6	Aa7	Aa8	Aa9
回路号	JK-1	L1-1	L1-2	L1-3	L1-4	L1-5	L1-6	L1-7	L1-8
用途	进线1	静止无功发生装置	商户专线	空调	商户专线	水泵	照明	大屏幕	电器
计算电流A	2032		250A	400	190	400	180	90	90
计算容量									
备注		480kvar							

标准SVG模块容量

- 30KVar: ZDTSVG-R30/4L-0.4
- 50KVar: ZDTSVG-R50/4L-0.4
- 70KVar: ZDTSVG-R70/4L-0.4
- 100KVar: ZDTSVG-R100/4L-0.4
- 150KVar: ZDTSVG-R150/4L-0.4

合作单位: PARTICIPATOR

审核	校对	设计	制图
Approval	Check	Design	Drawn

修改记录
AMENDMENT RECORD

序号	修改日期	修改内容
Rev.	Date	Description

图例 | LEGEND

设计单位 | DESIGN INSTITUTE



证书 |
单位出图专用章 | Stamp of Design Firm(s)

注册工程师执业专用章 | Stamp of Registered Engineer(s)

审定	APPROVED BY	
项目负责人	PROJECT DIRECTOR	
专业负责人	ENGINEER IN CHARGE	
审核	REVIEWED BY	
校对	CHECKED BY	

设计	DESIGNED BY	
制图	DRAFTED BY	
工程编号	PROJECT NO.	

建设单位	CLIENT	
工程名称	PROJECT	
图纸内容	TITLE	低压无功发生器图纸设计
设计编号	DESIGN NO.	
日期	DATE	
版本号	INDEX	
专业	DISCIPLINE	
设计阶段	STAGE	
图号	DRAWING NO.	